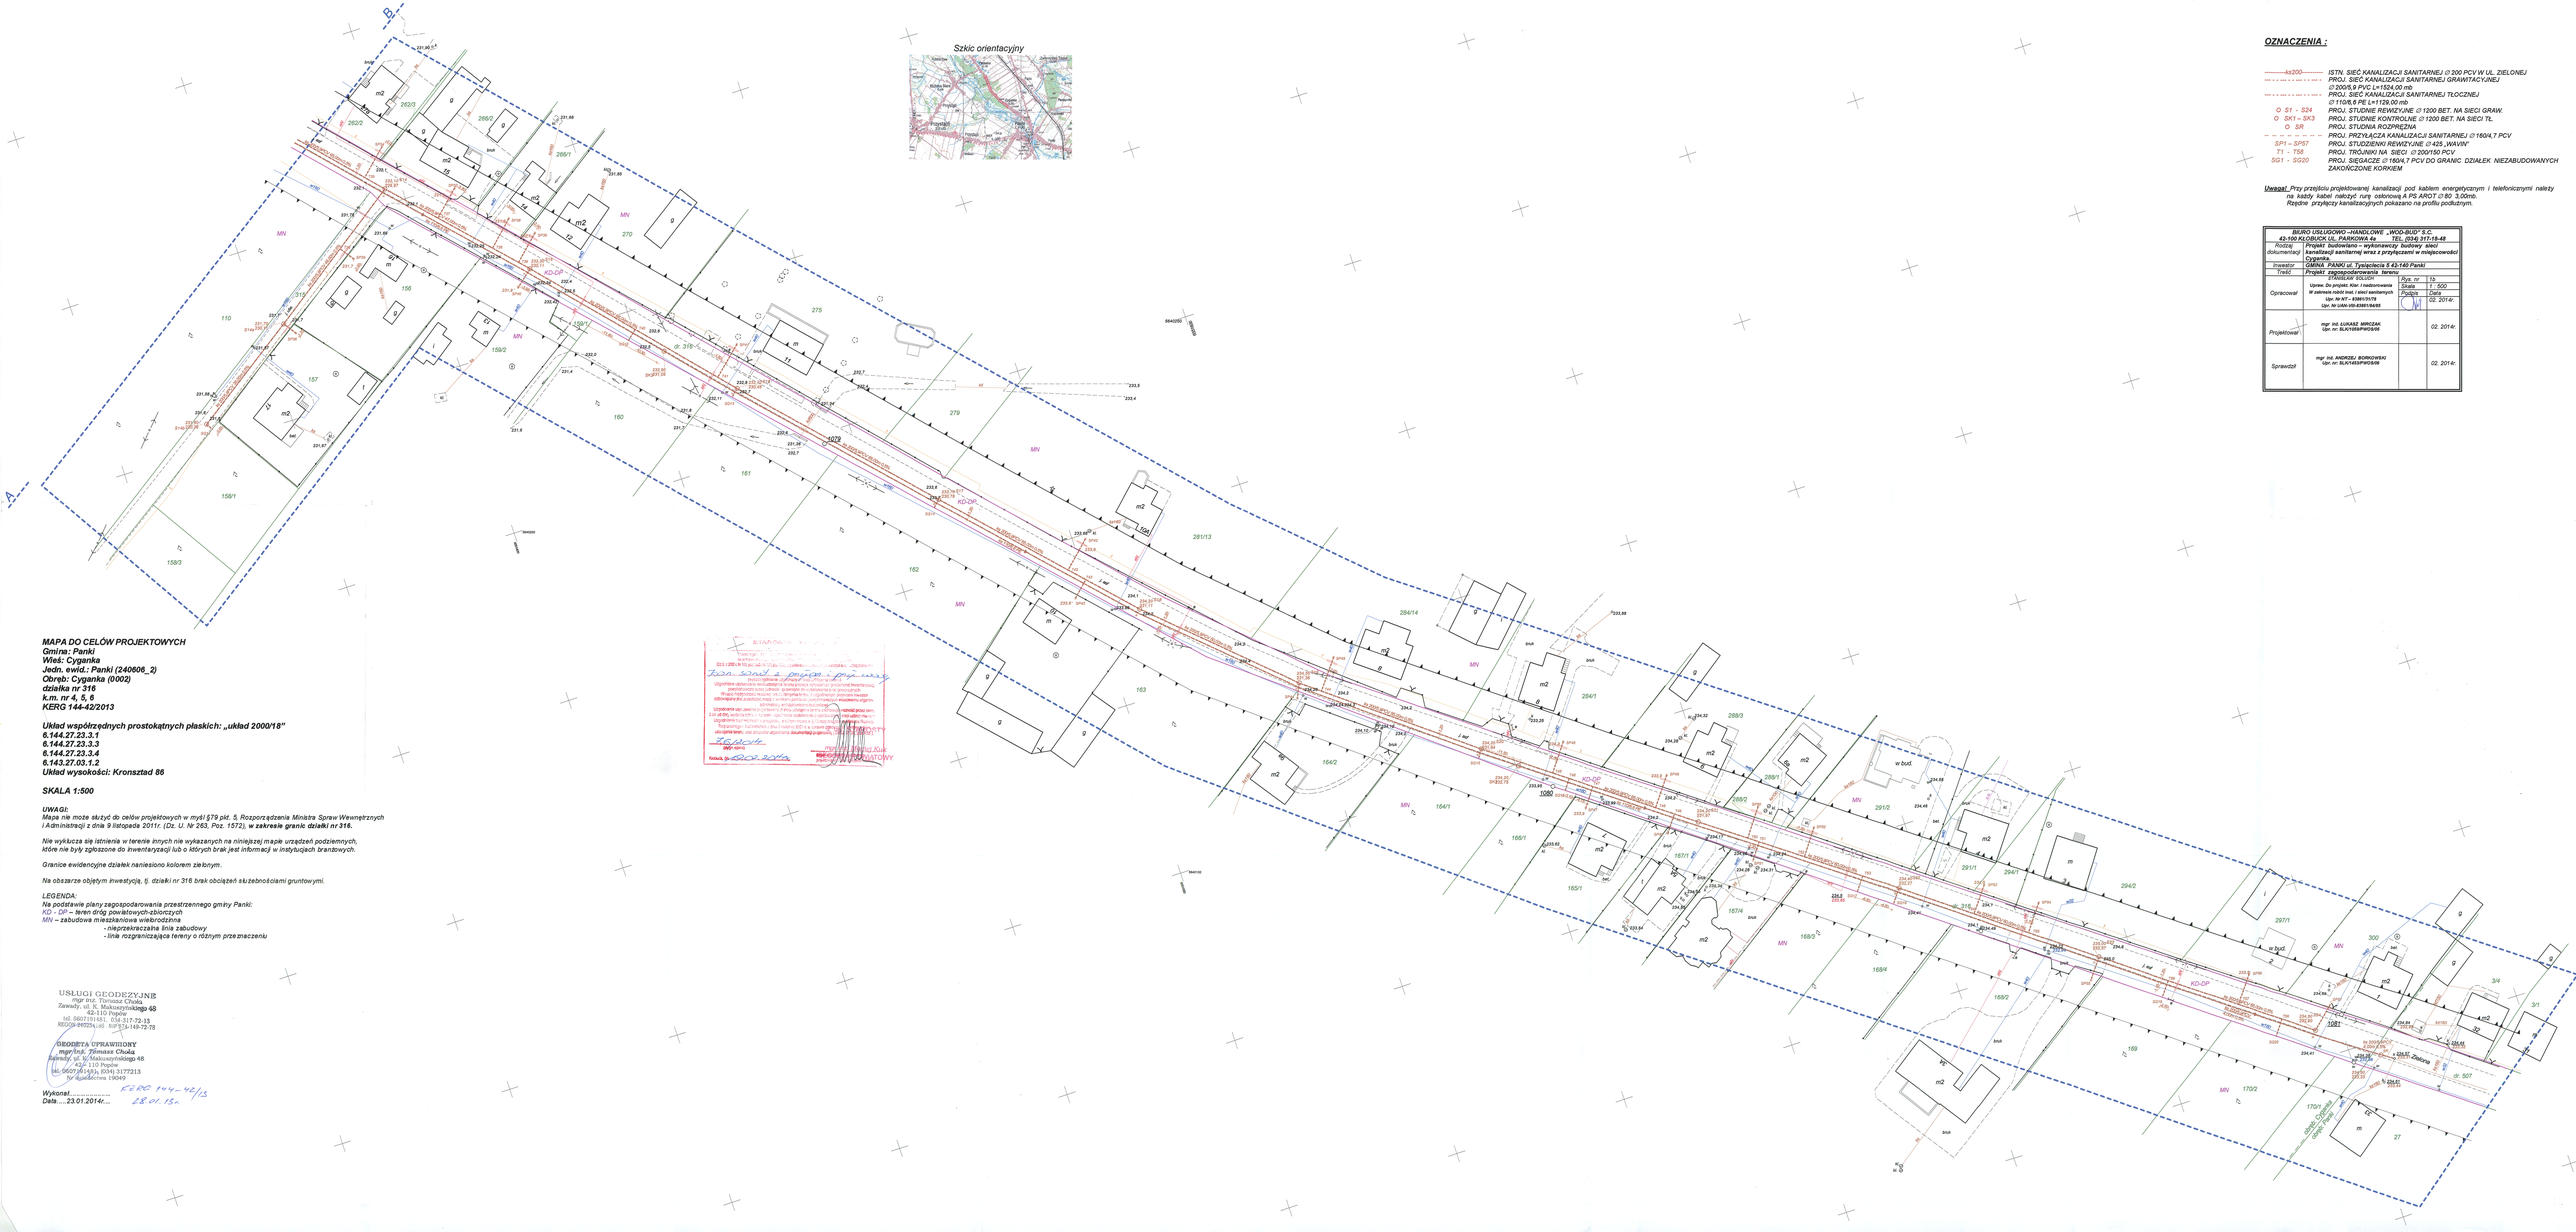
Szkic orientacyjny
OZNACZENIA :
ISTN. SIEĆ KANALIZACJI SANITARNEJ ∅ 200 PCV W UL. ZIELONEJ
PROJ. SIEĆ KANALIZACJI SANITARNEJ GRAWITACYJNEJ ∅ 200/6,9 PVC L=1524,00 mb
PROJ. SIEĆ KANALIZACJI SANITARNEJ TŁOCZNEJ ∅ 110/6,6 PE L=1129,00 mb
PROJ. STUDNIE REWIZYJNE ∅ 1200 BET. NA SIECI GRAW.
PROJ. STUDNIE KONTROLNE ∅ 1200 BET. NA SIECI Tł.
PROJ. STUDNIA ROZPRĘŻNA
PROJ. PRZYŁĄCZA KANALIZACJI SANITARNEJ ∅ 160/4,7 PCV
PROJ. STUDZIENKI REWIZYJNE ∅ 425 „HAVIN"
PROJ. TRÓJNIKI NA SIECI ∅ 200/150 PCV
PROJ. SIĘGACZE ∅ 160/4,7 PCV DO GRANIC DZIAŁEK NIEZABUDOWANYCH ZAKOŃCZONE KORKIEM
Uwaga! Przy przejściu projektowanej kanalizacji pod kablem energetycznym i teleforicznymi należy na każdy kabel nałożyć rurę osłonową A PS AROT ∅ 80 3,00mb.
Rzędne przyjęcy kanalizacyjnych pokazano na profilu podłużnym.
BIURO USŁUGOWO –HANDLOWE „WOD-BUD" S.C.
43-100 KLOBUCK UL. PARKOWA 4a TEL. (034) 317-19-48
Rodzaj dokumentacji: Projekt budowlano – wykonawczy budowy sieci kanalizacji sanitarnej wraz z przyłączami w miejscowości Panki
Inwestor: GMINA PANKI ul. Tysiąclecia 5 43-149 Panki
Treść: Projekt zagospodarowania terenu
STADIUM: BUDOWLANE
Opracował: Uprow. Do projekt. Kier. i nadzorowania W zakresie robót inst. i sieci sanitarnych Upr. Nr WT – 8386/15/78 Upr. Nr UAN-VD-8386/15/BS
Projektował: mgr. inż. ŁUKASZ MIRCZAK Upr. nr: BLK/1658/PWOS/06
Sprawdził: mgr. inż. ANDRZEJ BORKOWSKI Upr. nr: BLK/1453/PWOS/08
Skala: 1 : 500
Podpis:
Data: 02. 2014r.
MAPA DO CELÓW PROJEKTOWYCH
Gmina: Panki
Wieś: Cyganka
Jedn. ewid.: Panki (240606_2)
Obręb: Cyganka (0002)
działka nr 316
k.m. nr 4, 5, 6
KERG 144-42/2013
Układ współrzędnych prostokątnych płaskich: „układ 2000/18"
6.144.27.23.3.1
6.144.27.23.3.3
6.144.27.23.3.4
6.143.27.03.1.2
Układ wysokości: Kronsztad 86
SKALA 1:500
UWAGI:
Mapa nie może służyć do celów projektowych w myśl §79 pkt. 5, Rozporządzenia Ministra Spraw Wewnętrznych i Administracji z dnia 9 listopada 2011r. (Dz. U. Nr 263, Poz. 1572), w zakresie granic działki nr 316.
Nie wyklucza się istnienia w terenie innych nie wykazanych na niniejszej mapie urządzeń podziemnych, które nie były zgłoszone do Inwentaryzacji lub o których brak jest informacji w instytucjach branżowych.
Granice ewidencyjne działek naniesiono kolorem żółtym.
Na obszarze objętym inwestycją, tj. działki nr 316 brak obciążeń służebnościami gruntowymi.
LEGENDA:
Na podstawie planu zagospodarowania przestrzennego gminy Panki:
KD - DP – teren dróg powiatowych-zbiorczych
MN – zabudowa mieszkaniowa wielorodzinna
- nieprzekraczalna linia zabudowy
- linia rozgraniczająca tereny o różnym przeznaczeniu
USŁUGI GEODEZYJNE
mgr inż. Tomasz Chuła
Zawady, ul. K. Makuszyńskiego 48
42-110 Popów
tel. 0607191951, 034 3177213
REGON 240725[illegible] NIP 574-149-72-78
GEODETA UPRAWNIONY
mgr inż. Tomasz Chuła
Zawady, ul. K. Makuszyńskiego 48
42-110 Popów
tel. 0607191951, (034) 3177213
nr uprawnień 19049
Wykonał: KERG 144-42/13
Data ...23.01.2014r... 28.01.15r.