

- dachodachówka  
 taty 5.0x5.0 cm  
 kontrłaty 2.5x5.0 cm  
 folia wysokoparoprzepuszczalna  
 krokwie 8 0x16.0 cm  
 wełna min. 25.0 cm  
 paroizolacja  
 płyty gips -karton

STAROSTWO POWIATOWE  
 w KŁOBUCKU  
 42-100 Kłobuck  
 Rynek Im. Jana Pawła II 13  
 tel. /034/ 310-95-00

płytki ceramiczne mrozoodporne antypoślizgowe  
 izolacja przeciwwilgociowa /płynna folia/  
 wywłoka kształtująca spadek  
 styrodur 3 cm  
 płyta betonowa zbrojona siatką stalową gr. 15cm  
 2x izolacja przeciwwilgociowa folia budowlana/  
 gr. 0.2mm wywinięta na ściany na wys. min. 10 cm  
 warstwa gęstego betonu kl. B10 gr. 10cm  
 /tzw. chudy beton/  
 piasek  
 grunt rodzimy po zdjęciu humusu


# PRZEKRÓJ A-A

mgr inż. **Przemysław Anuszkiewicz**  
 PRZECIWWILGOCIOWY PRZEKRÓJ  
 mgr inż. **Przemysław Anuszkiewicz**  
 Nr. inż. 7893  
 Częstochowa, dnia 11.11.2014 r.  
 Zgodność projektu z wytycznymi  
 odbiorcy przedprowizorskiej ewaluacji  
 bez uwag

**PROJEKTY BUDOWLANE beta II**  
 Tadeusz Bęben  
 P. P. H. U. 42-100 KŁOBUCK, ul. Kolejowa 30c, ul. Długosza 2c  
 tel. 34 310 00 80, 509 024 272, 516 025 620  
 e-mail: tadeusz.beben@wp.pl, bened@beta2.pl  
 NIP 574-108-90-07

Objekt:	Rozbudowa strażnicy OSP o klatkę schodową.	Data:	07.2014
Adres:	Praszczyki, gm. Panki działka nr ewid. 7/3 9/21 13/1	Skala:	1:50
Rysunek:	PRZEKRÓJ A - A	Rys.nr	8
Projektował:	Tadeusz Bęben		
Sprawdził:	mgr inż. arch. Aneta Mostowska		

**UWAGA**  
 1. Wszystkie wymiary należy sprawdzić na budowie.  
 W przypadku wystąpienia różnic projektowany układ należy dostosować do wymiarów na budowie zachowując zasady zawarte w projekcie lub kontaktować się z projektantem.

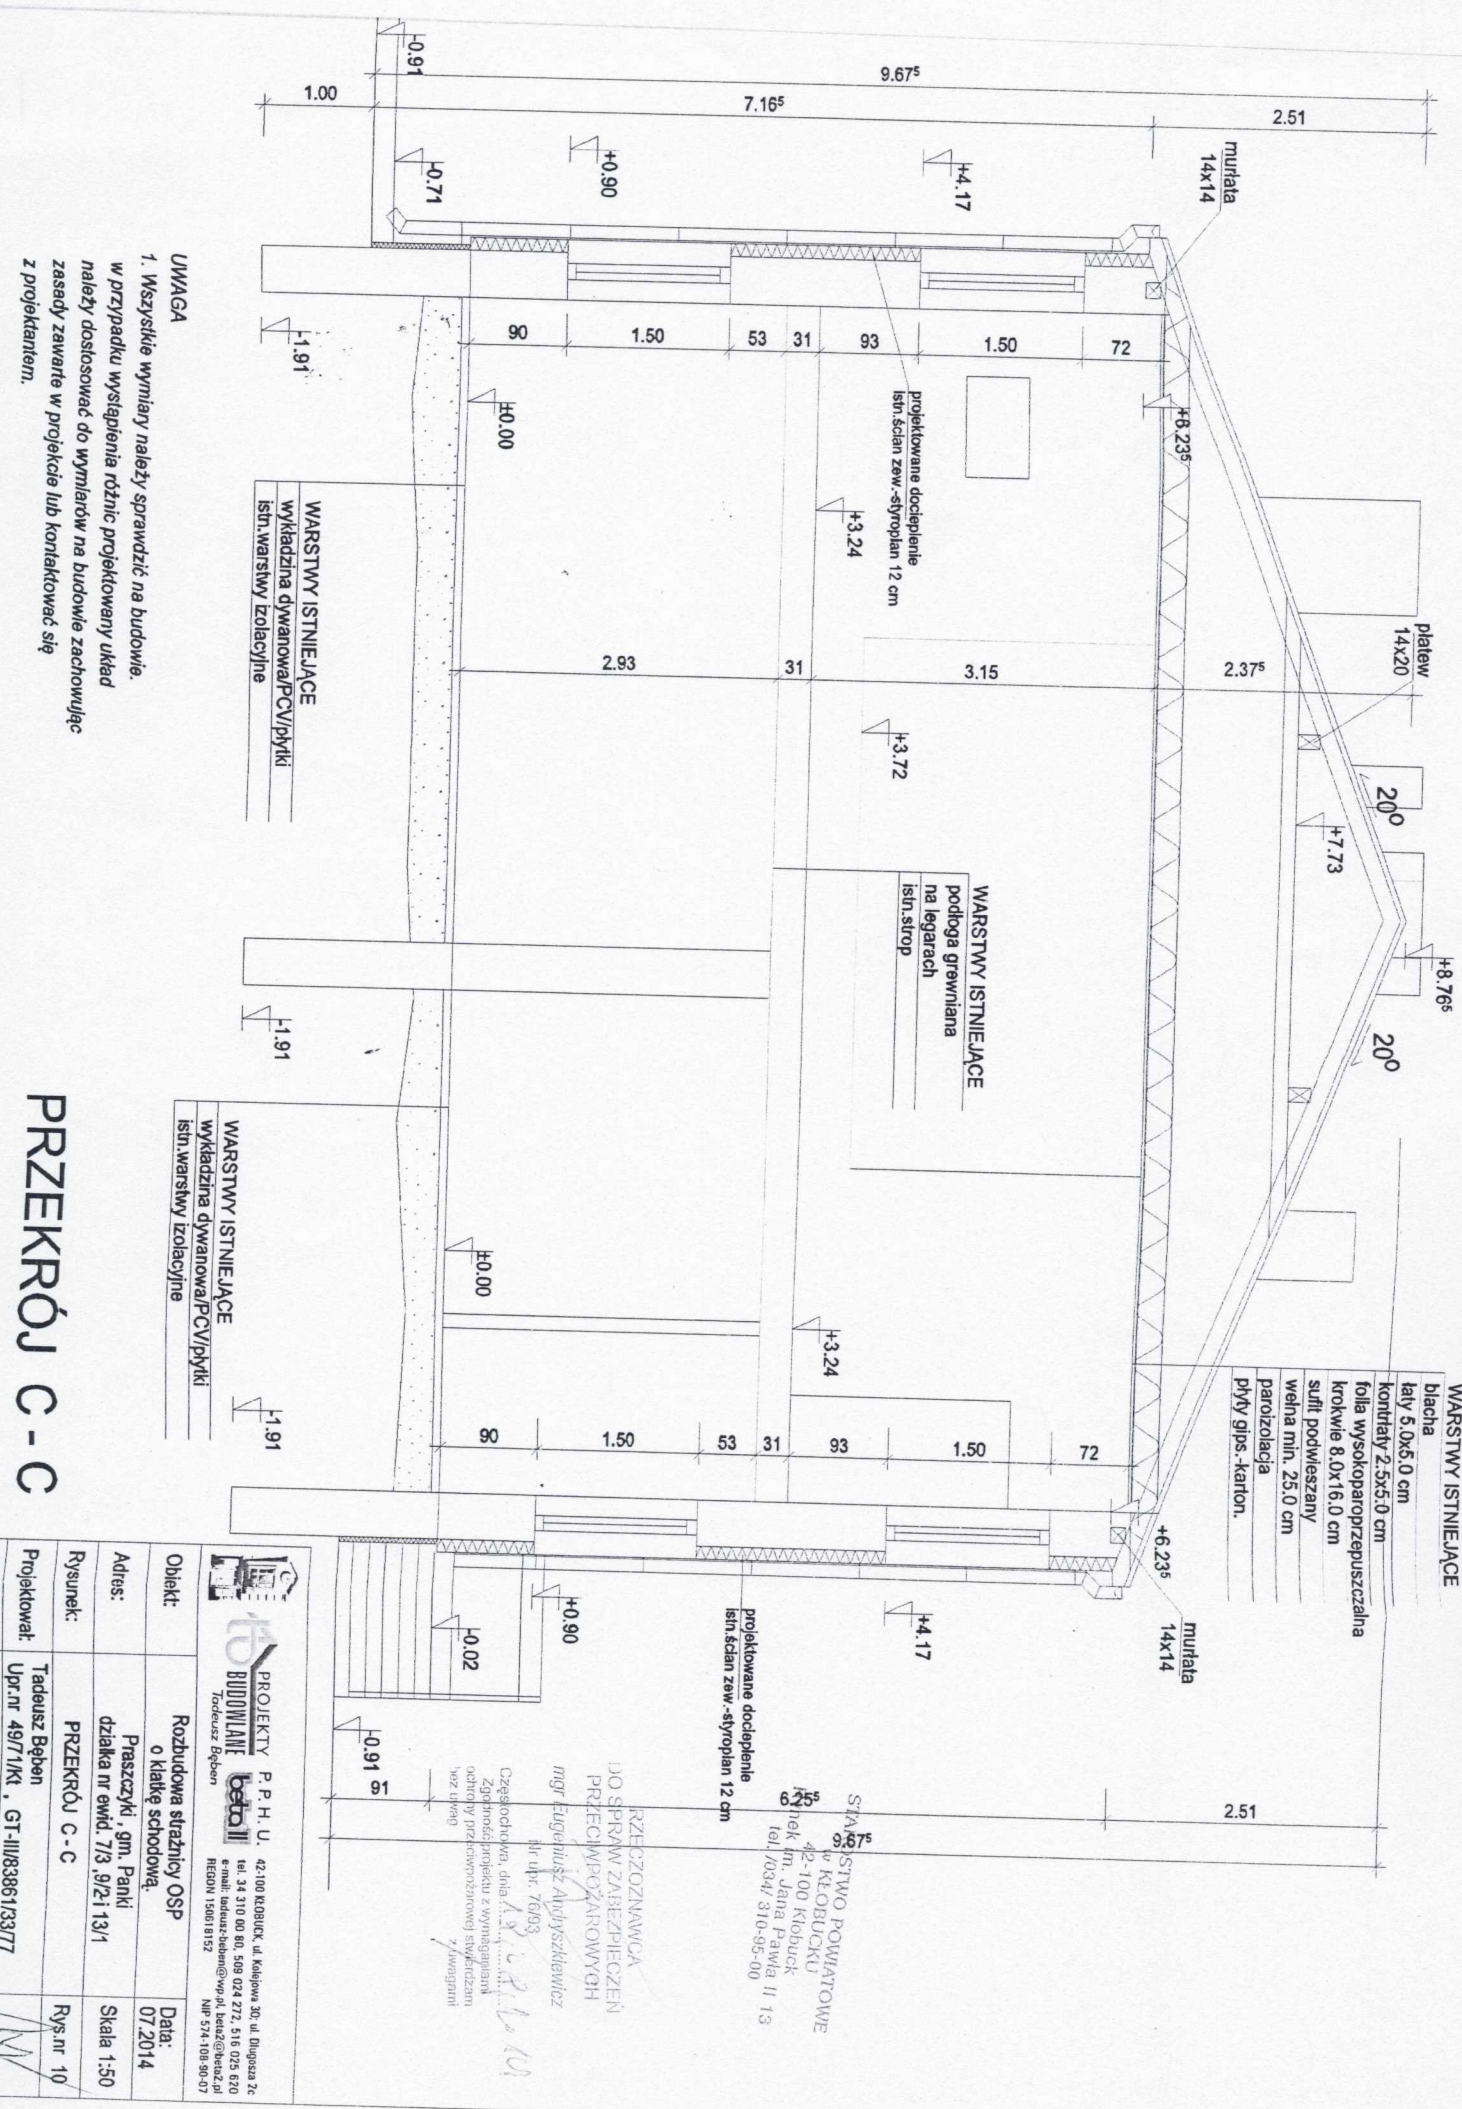

**UWAGA**

1. Wszystkie wymiary należy sprawdzić na budowie. w przypadku wystąpienia różnic projektowany układ należy dostosować do wymiarów na budowie zachowując zasady zawarte w projekcie lub kontaktować się z projektantem.

**PRZEKRÓJ C - C**

Obiekt:	Rozbudowa strażnicy OSP o klatkę schodową.	Data:	07/2014
Adres:	Praszczyki, gm. Panki działka nr ewid. 7/3, 9/21/13/1	Skala:	1:50
Rysunek:	PRZEKRÓJ C - C	Rys. nr:	10
Projektował:	Tadeusz Bęben Upr. nr 497/1/Kt., GT-III/83861/33/77		

**PROJEKT P. P. H. U.**  
**BUDOWLANE**  
 Tadeusz Bęben

42-1100 KŁOBUCK, ul. Kolejowa 30c, ul. Długosza 2c  
 tel. 34 310 80 80, 509 024 272, 516 025 620  
 e-mail: tadeusz.beben@wp.pl, benad@benad.pl  
 REGON 150618152 NIP 574-109-90-07

**RZECZCZOWNAWCA**  
 DO SPRAWY ZABEZPIECZEN  
 PRZECIWPÓŻAROWYCH  
 mgr inż. Andrzej Andrzejewicz  
 Nr ul. nr. 76/93

Oświadczam, że niniejszy projekt jest zgodny z wymaganiami  
 określonymi w przepisach techniczno-budowlanych  
 obowiązujących w tym zakresie.

**STANOWISKO POWIATOWE**  
 w KŁOBUCKU  
 42-100 Kłobuck  
 Inż. Jędrzej Paweł  
 tel./034/ 310-95-00

**WARSTWY ISTNIEJĄCE**  
 blacha  
 tynk 5.0x5.0 cm  
 kontrasty 2.5x5.0 cm  
 folia wysokoproporzeczalna  
 krokwie 8.0x16.0 cm  
 sufit podwieszany  
 wełna min. 25.0 cm  
 paroizolacja  
 płyt gips-karton.

**WARSTWY ISTNIEJĄCE**  
 podłoga grzewiana  
 na legarach  
 istn. strop

**WARSTWY ISTNIEJĄCE**  
 wykładzina dywanowa/PCV/płytki  
 istn. warstwy izolacyjne