




Miejscowy plan zagospodarowania przestrzennego gminy Panki, dla obszarów w obrębach Aleksandrów, Janiki, Kałmuki, Kawki, Konieczki, Kostrzyna, Koski i Praszczyki


układ współrzędnych ETRF2000-PL

skala 1 : 1000

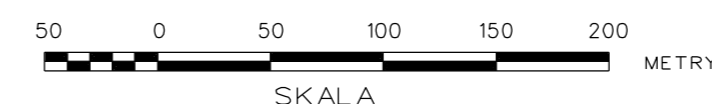

Załącznik nr 1 do Uchwały Nr
Rady Gminy Panki z dnia

RYSUNEK PLANU

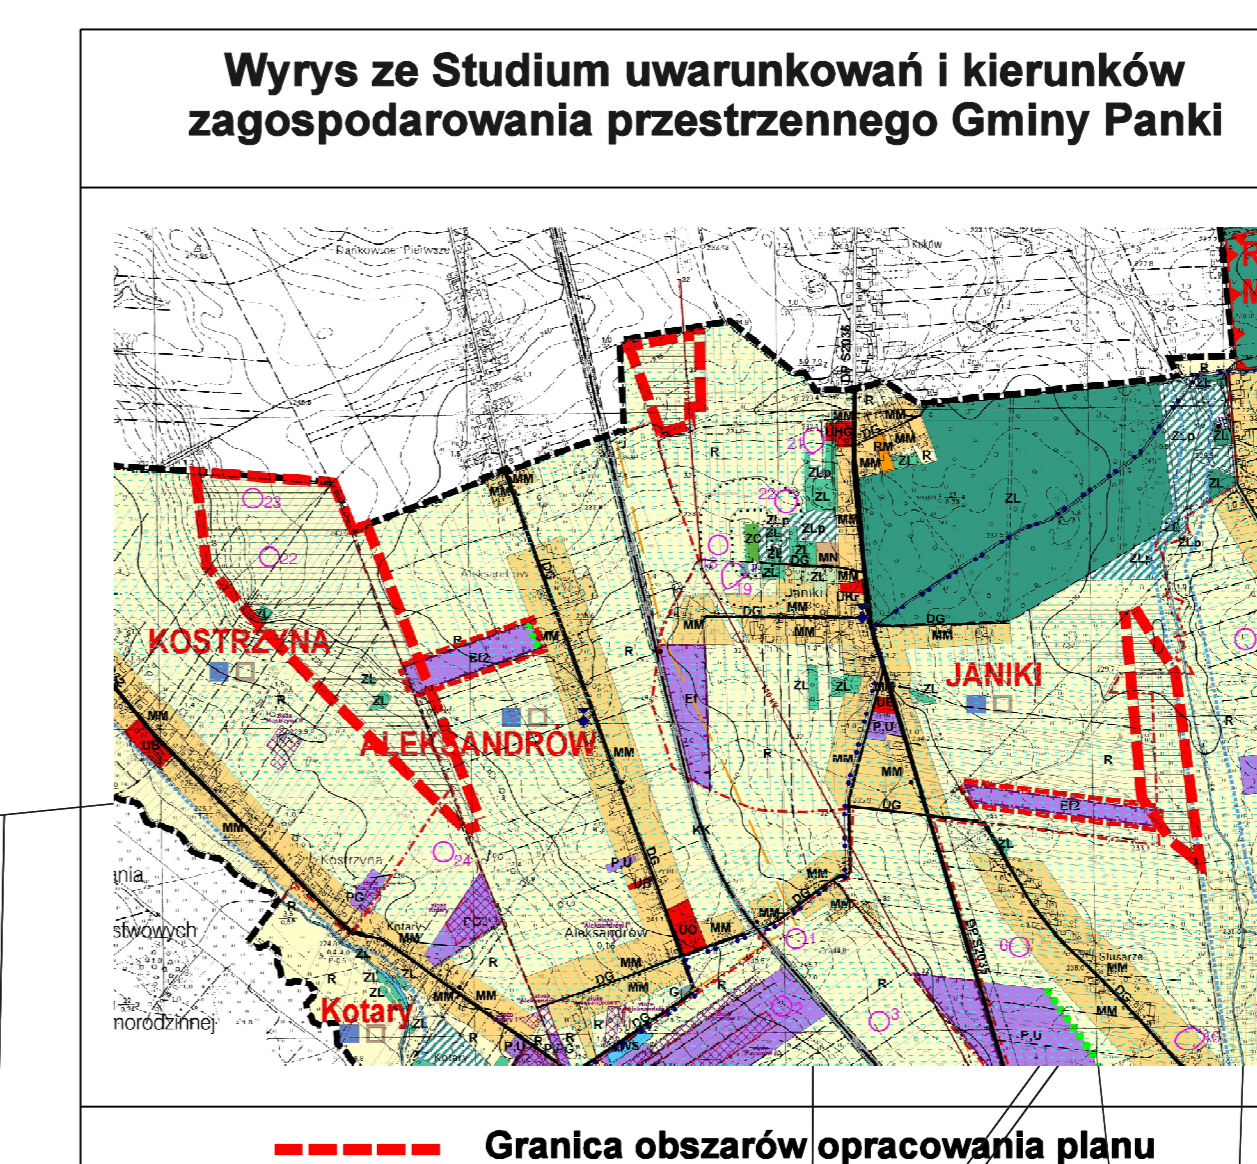

Legenda studium:

- R- tereny rolne z możliwością realizacji zabudowy dla obsługi gospodarstwa rolnego związanego z tą zabudową, przekraczającego średnią powierzchnię gospodarstwa rolnego w granice - gleby klasy bonitacyjnej IV - VI
- ZL - lasy - kompleksy lasów (poza ochronnymi) prywatnych
- ZLp - tereny do zalesienia
- 2E1 - tereny elektroenergetyki - lokalizowania urządzeń wytwarzających energię ze źródeł odnawialnych o mocy przekraczającej 500 kW - farma fotowoltaiczna
- granica terenów pod budowę urządzeń wytwarzających energię ze źródeł odnawialnych o mocy przekraczającej 500 kW - granica strefy ochronnej związanej z ograniczeniami w zabudowie, zagospodarowaniu i użytkowaniu terenu oraz występowania znaczącego oddziaływania urządzeń wytwarzających energię ze źródeł odnawialnych o mocy przekraczającej 500 kW na środowisko
- tereny zmeliorowane
- obszary z dopuszczeniem lokalizowania instalacji przekątnikowych stacji komórkowych



LEGENDA

- USTALENIA PLANU**
- Granica obszaru objętego planem
 - Linie rozgraniczające tereny o różnym przeznaczeniu lub różnych zasadach zagospodarowania
 - RN Teren rolnictwa z zakazem zabudowy
 - L Teren lasu
 - PEF Teren elektrowni słonecznej lub telekomunikacji
 - Granica terenów pod budowę urządzeń wytwarzających energię ze źródeł odnawialnych o mocy przekraczającej 500 kW, granica strefy ochronnej urządzeń wytwarzających energię ze źródeł odnawialnych o mocy przekraczającej 500 kW
 - AZP 05-45/15 obszary objęte ochroną z zakresu dziedzictwa kulturowego i ochrony zabytków oraz dóbr kultury współczesnej stanowiska ujęte w gminnej ewidencji zabytków oznaczone zasięgiem strefy OW, nr AZP obszaru
 - Obszary wyznaczone do lokalizowania masztów przekątnikowych telefonii komórkowych
 - Obszary zmeliorowane
- OZNACZENIA INFORMACYJNE**
- Granica obrębów geodezyjnych
 - Granica gminy